Детальний план території житлового кварталу з неповним комплексом громадського обслуговування в м. Біляївка в межах вулиць Кіпенко, Київської та Одеської

Схема охорони навколишнього пиродного середовища
М1:2000

С

СИТУАЦІЙНА СХЕМА
М 1:100 000

Схема розташування житлового кварталу у планувальній структурі міста Біляївка

Фрагмент карти загального сейсмічного районування території України ЗСР-2004-А. Одеська обл.
Рис. Б.5 ДБН В.1.1-12:2014

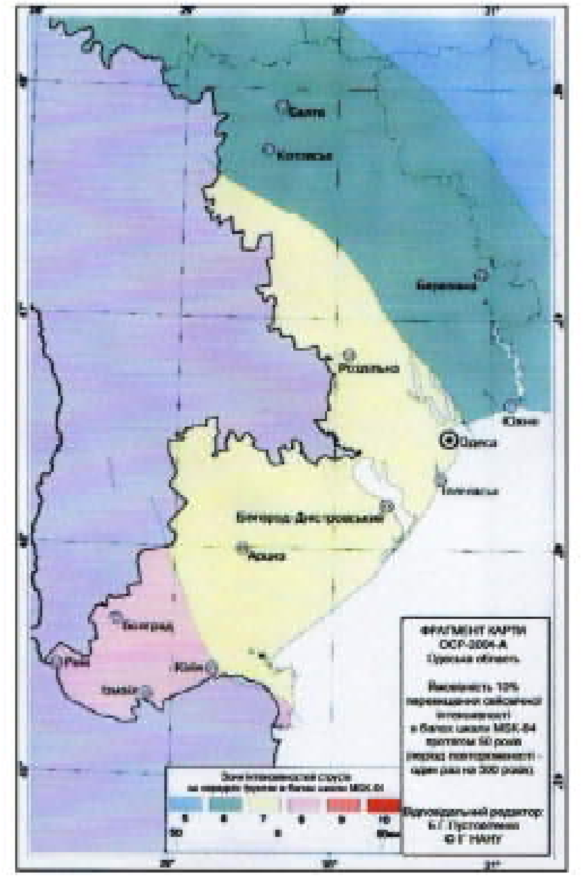

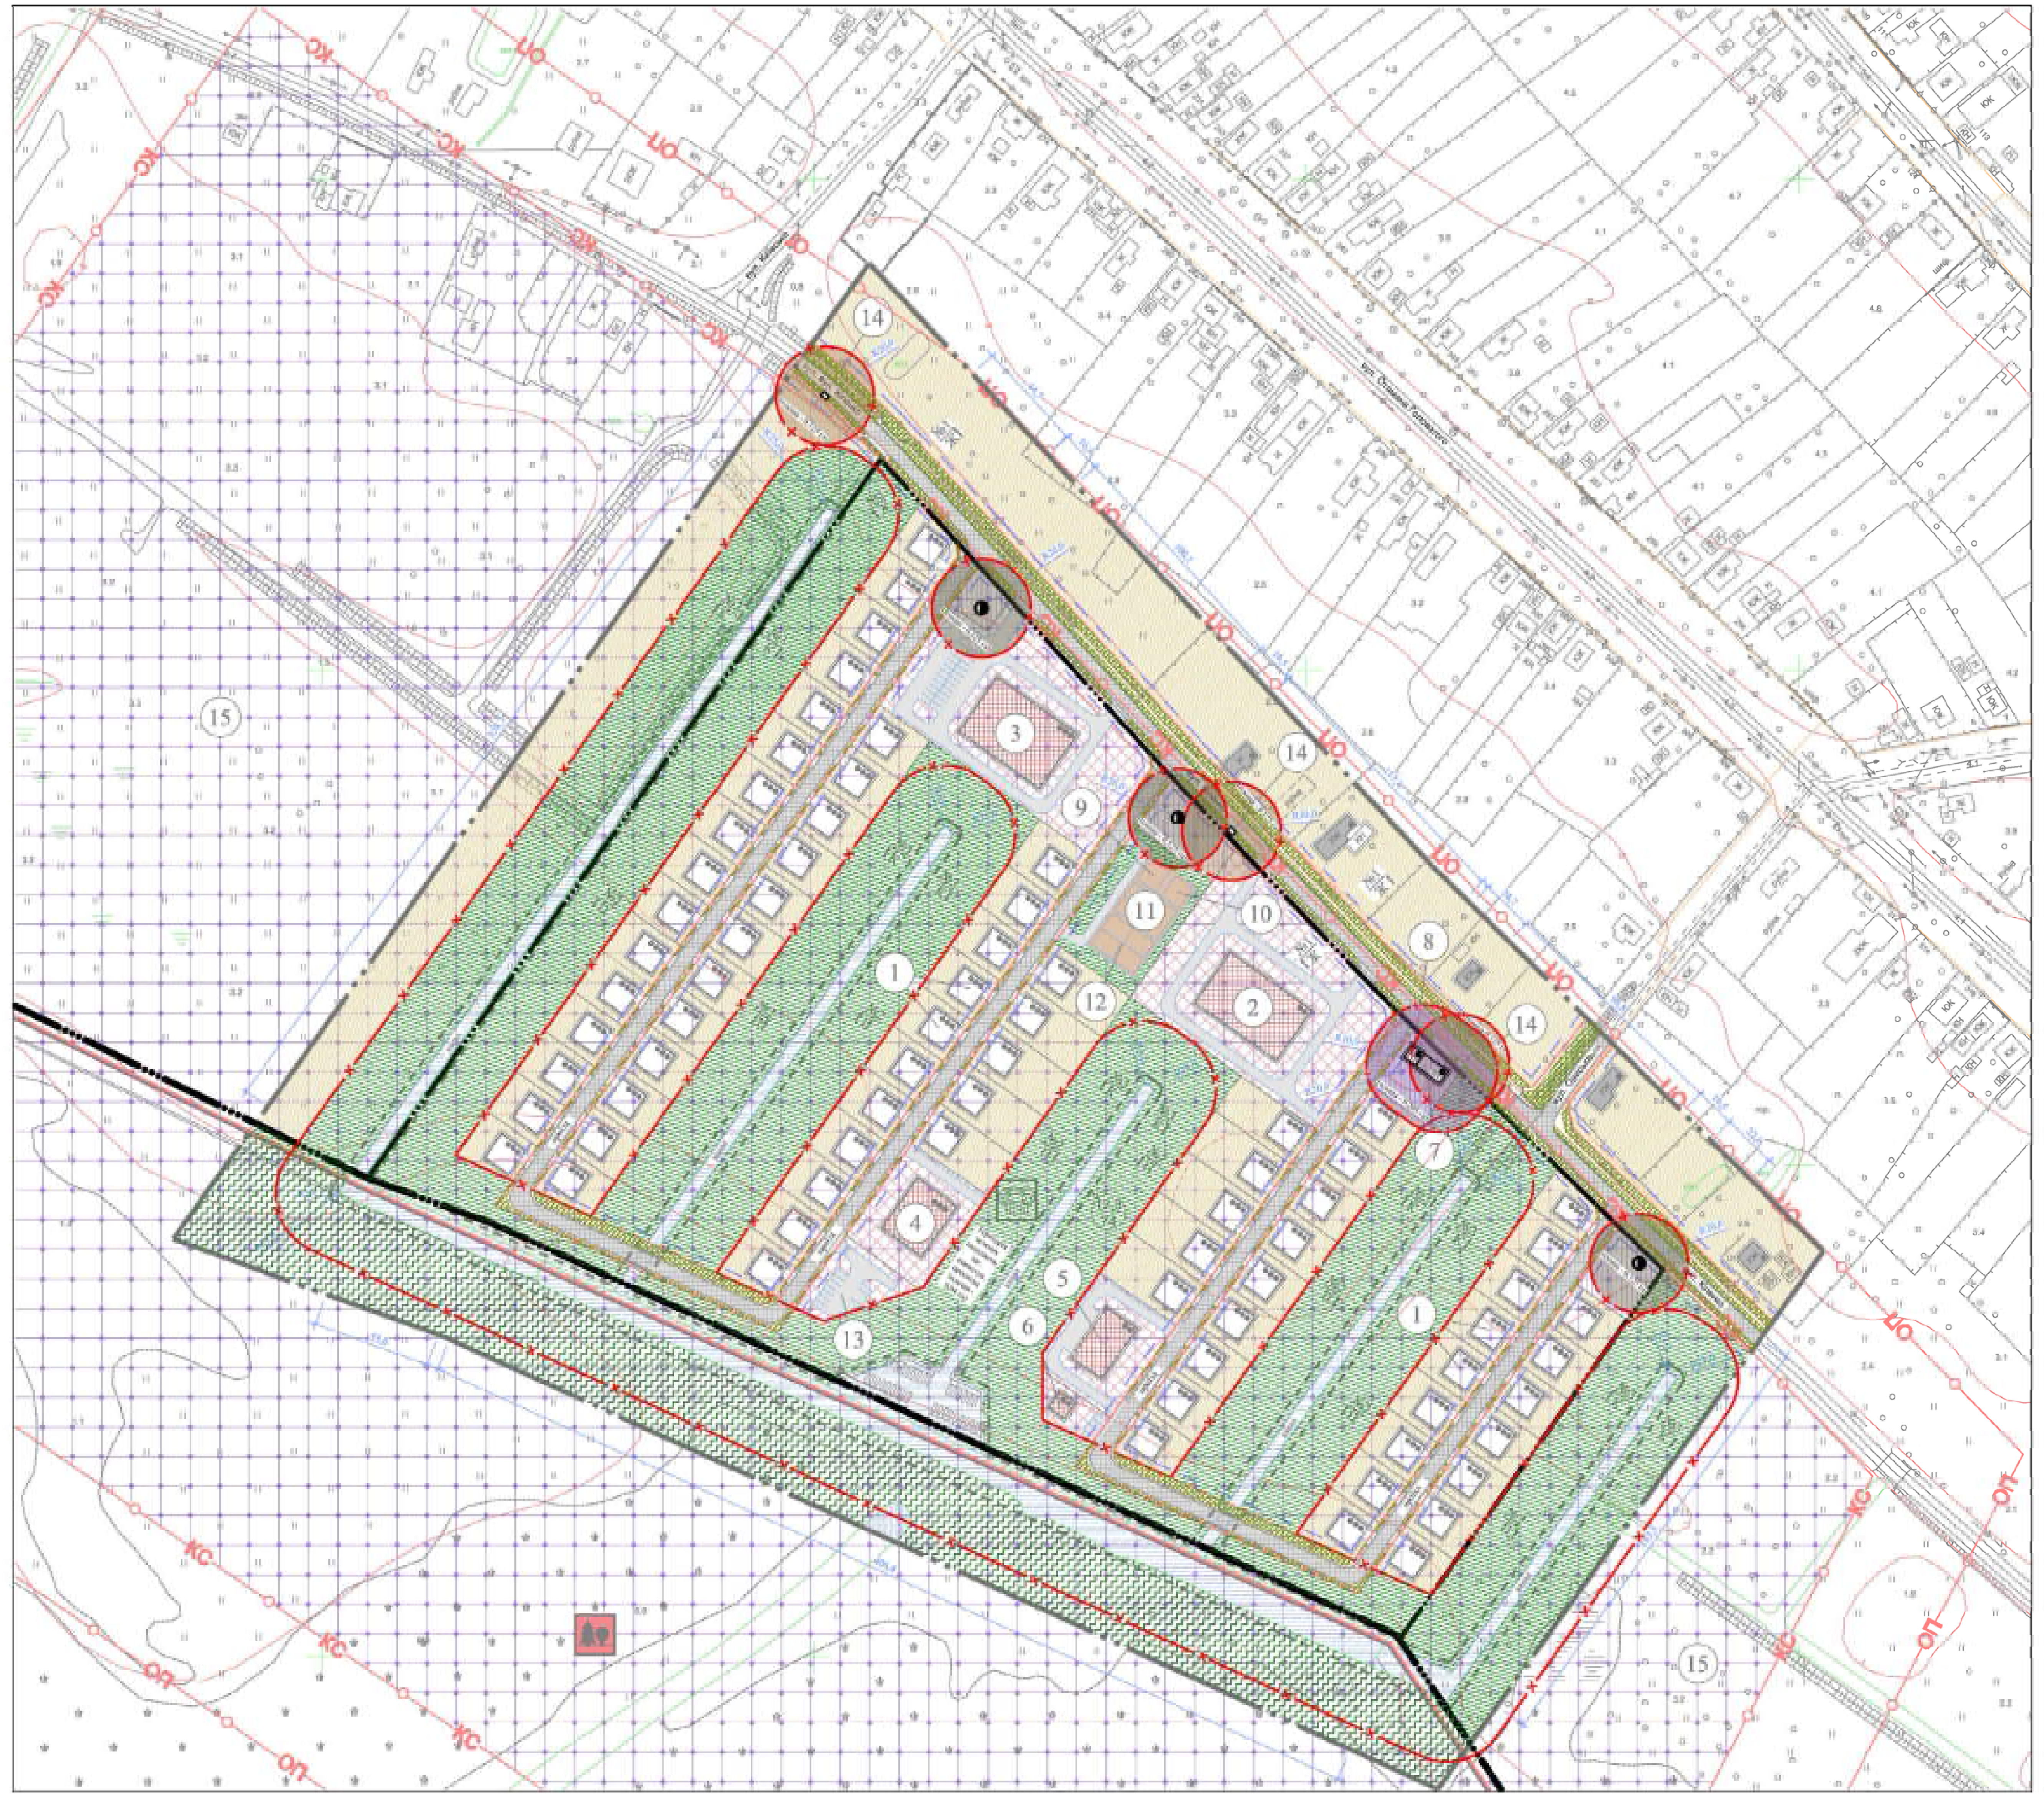

Проект виконано у відповідності з діючими нормами і правилами та передбачає заходи щодо вибухобезпечності і пожаробезпечності при експлуатації будівель.

Головний архітектор проекту Д. В. Український

УМОВНІ ПОЗНАЧЕННЯ

Поз.	Найменування	Позначення
1	Межа населеного пункту (м. Біляївка)	
2	Межа опрацювання ДПТ	
3	Межа території ДПТ	
4	Червона лінія вулиці (вул. Кіпенко, кварт. проїзд)	
5	Лінія забудови	
6	Прибережна захисна смуга від каналу	
7	Смуга відведення каналу	
8	Межа ННПП	
9	Санітарно-захисна зона	
10	Проїзна частина вулиць з твердим покриттям	
11	Територія житлової садибної забудови існуюча	
12	Територія громадської забудови проектна	
13	Територія зелених насаджень спецпризначення існуюча	
14	Територія зелених насаджень заг. користування проектна	
15	Водний об'єкт	
16	Територія рекреаційного призначення (територія стаціонарної рекриації)	
17	Міст	
18	Житловий будинок існуючий	
19	Житловий будинок проектний	
20	Громадська будівля проектна	
21	Територія інженерної інфраструктури проектна	
22	Покриття майданчиків	
23	Причал проектний	прич.
24	Нижньодністровський Н П П	
25	Нерухомий об'єкт культурної спадщини "Поселення античного часу Біляївка II"	
26	Територія "Поселення античного часу Біляївка II"	
27	Межа території об'єкт культурної спадщини "Поселення античного часу Біляївка II"	КС
28	Охоронна зона 50 м від території об'єкт культурної спадщини "Поселення античного часу Біляївка II"	ОП
29	Житлова вулиця	
30	Проїзд (з твердим покриттям)	
31	Каналізаційна насосна станція проектна (КНС)	
32	СЗЗ від майданчиків сміттєзбірників	
33	СЗЗ від комплект. трансформ. підст. (КТП), дизельн. електростанції (ДЕС)	
34	СЗЗ від КНС	

ВІДОМІСТЬ БУДІВЕЛЬ ТА СПОРУД

№ на плані	Найменування	Кільк.	№ типового проекту	Примітка
1	Житловий будинок садибної забудови	74	індивід.	проект.
2	Дошкільний навчальний заклад	1	-----//-----	проект.
	на 90 місць			
3	Магазин продовольчих та	1	-----//-----	проект.
	непродовольчих товарів			
4	Готельний комплекс	1	-----//-----	проект.
5	Елінг	1	-----//-----	проект.
6	Магазин автозапчастин	1	-----//-----	проект.
7	Дизельна електростанція (ДЕС)	1	-----//-----	проект.
8	Комплектна трансформ. підст. (КТП)	1	-----//-----	проект.
9	Майданчик для ігор дітей	1	-----//-----	проект.
	дошкільного віку			
10	Майданчик для ігор дітей молодшого	1	-----//-----	проект.
	шкільного віку			
11	Майданчик для занять фізкультурою	1	-----//-----	проект.
12	Спортивний майданчик	1	-----//-----	проект.
13	Автостоянка тимчасового зберігання	1	-----//-----	проект.
	легкових автомобілів на 10-ть авт.			
14	Майданчик сміттєзбірників	3	-----//-----	проект.
15	Пам'ятка археології місцевого знач.	1	-	існуюч.

Зм.	Кільк.	Арк.	№ док.	Підп.	Дата
ГАП		Український			08.2020
ГІП		Український			08.2020
Вед. архіт.		Українська			08.2020
Н. контр.		Українська			08.2020

001 · 20 · ДПТ

Одеська обл., м. Біляївка

Детальний план території житлового кварталу з неповним комплексом громадського обслуговування в м. Біляївка в межах вулиць Кіпенко, Київської та Одеської

Стадія	Аркуш	Аркушів
ДПТ	8	8

Схема охорони навколишнього природного середовища М1:2000

ПП "УКРПРОЕКТ НВУ"
м. Білгород-Дністровський
2020 р.

Формат А3х4

Інв. № об. | Підпис і дата | Зам. інв. №