


Топографічний план М 1:2000
топографо-геодезичні вишукування району розташування проектуємої території

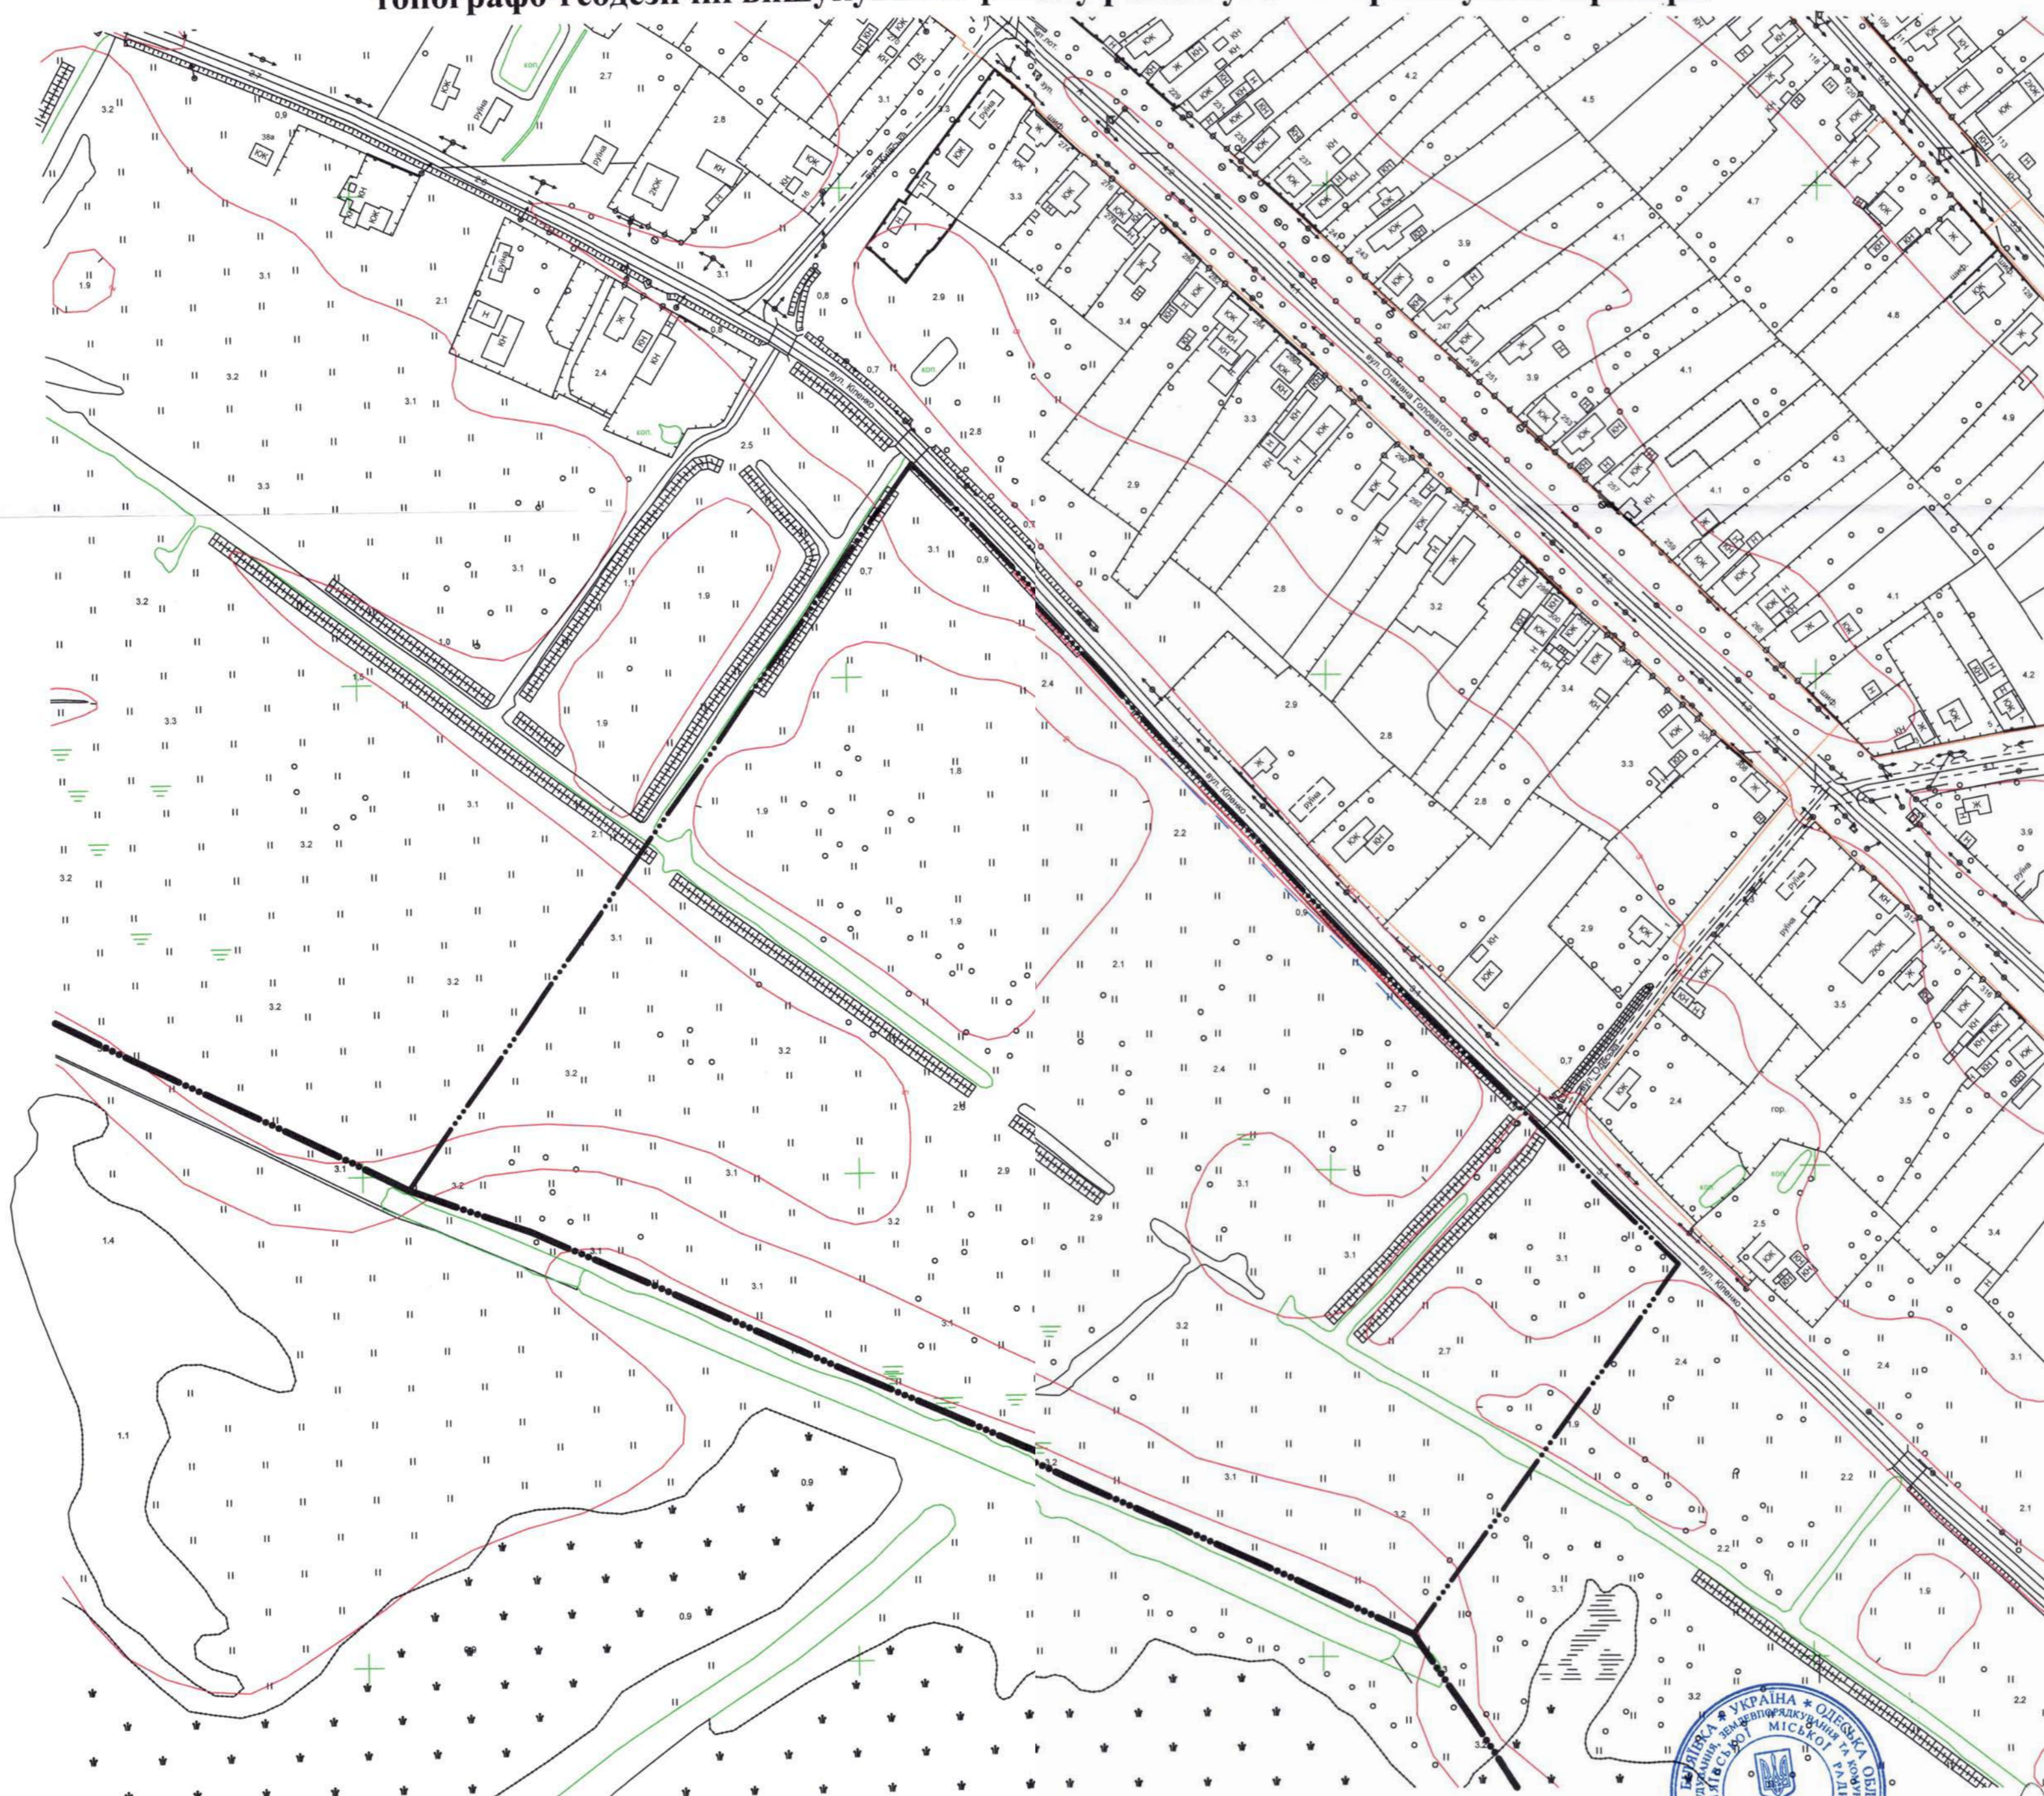

Формат А3х4	
Ім'я, № об.	
Підпис і дата	
Зам. ім'я, №	

В. о. головного архітектора міста Біляївської міської ради
Одеської області



[Handwritten signature]

Т. В. Молодід