


Детальний план території житлового кварталу з неповним комплексом громадського обслуговування в м. Біляївка в межах вулиць Кіпенко, Київської та Одеської

Опорний план поєднаний з планом існуючого використання території та з існуючими планувальними обмеженнями М 1:2000

УМОВНІ ПОЗНАЧЕННЯ

Поз.	Найменування	Позначення
1	Межа населеного пункту (м. Біляївка)	
2	Межа опрацювання ДПТ	
3	Межа території ДПТ	
4	Червона лінія вулиці (вул. Кіпенко, кварт. проїзд)	
5	Лінія забудови	
6	Прибережна захисна смуга від каналу	
7	Смуга відведення каналу	
8	Межа ННПП	
9	Проїзна частина вулиць з твердим покриттям	
11	Територія житлової садибної забудови існуюча	
12	Територія зелених насаджень спецпризначення існуюча	
13	Водний об'єкт	
14	Територія рекреаційного призначення (територія стаціонарної рекреації)	
15	Міст	
16	Житловий будинок існуючий	
17	Нижньодністровський Н П П	
18	Житлова вулиця	
19	Нерухомий об'єкт культурної спадщини "Поселення античного часу Біляївка II"	
20	Територія "Поселення античного часу Біляївка II"	
21	Межа території об'єкт культурної спадщини "Поселення античного часу Біляївка II"	
22	Охоронна зона 50 м від території об'єкт культурної спадщини "Поселення античного часу Біляївка II"	

001 - 20 - ДПТ						
Одеська обл., м. Біляївка						
Зм.	Кільк.	Арк.	№ док.	Підп.	Дата	
ГАП	Український				08.2020	
ГП	Український				08.2020	
Вед. архіт.	Українська				08.2020	
Н. контр.	Українська				08.2020	
Детальний план території житлового кварталу з неповним комплексом громадського обслуговування в м. Біляївка в межах вулиць Кіпенко, Київської та Одеської				Стадія	Аркуш	Аркушів
				ДПТ	2	8
Опорний план поєднаний з планом існуючого використання території та з існуючими планувальними обмеженнями М1:2000				ІП "УКРПРОЕКТ НБУ" м. Білгород-Дністровський 2020 р.		
				Формат А3х3		

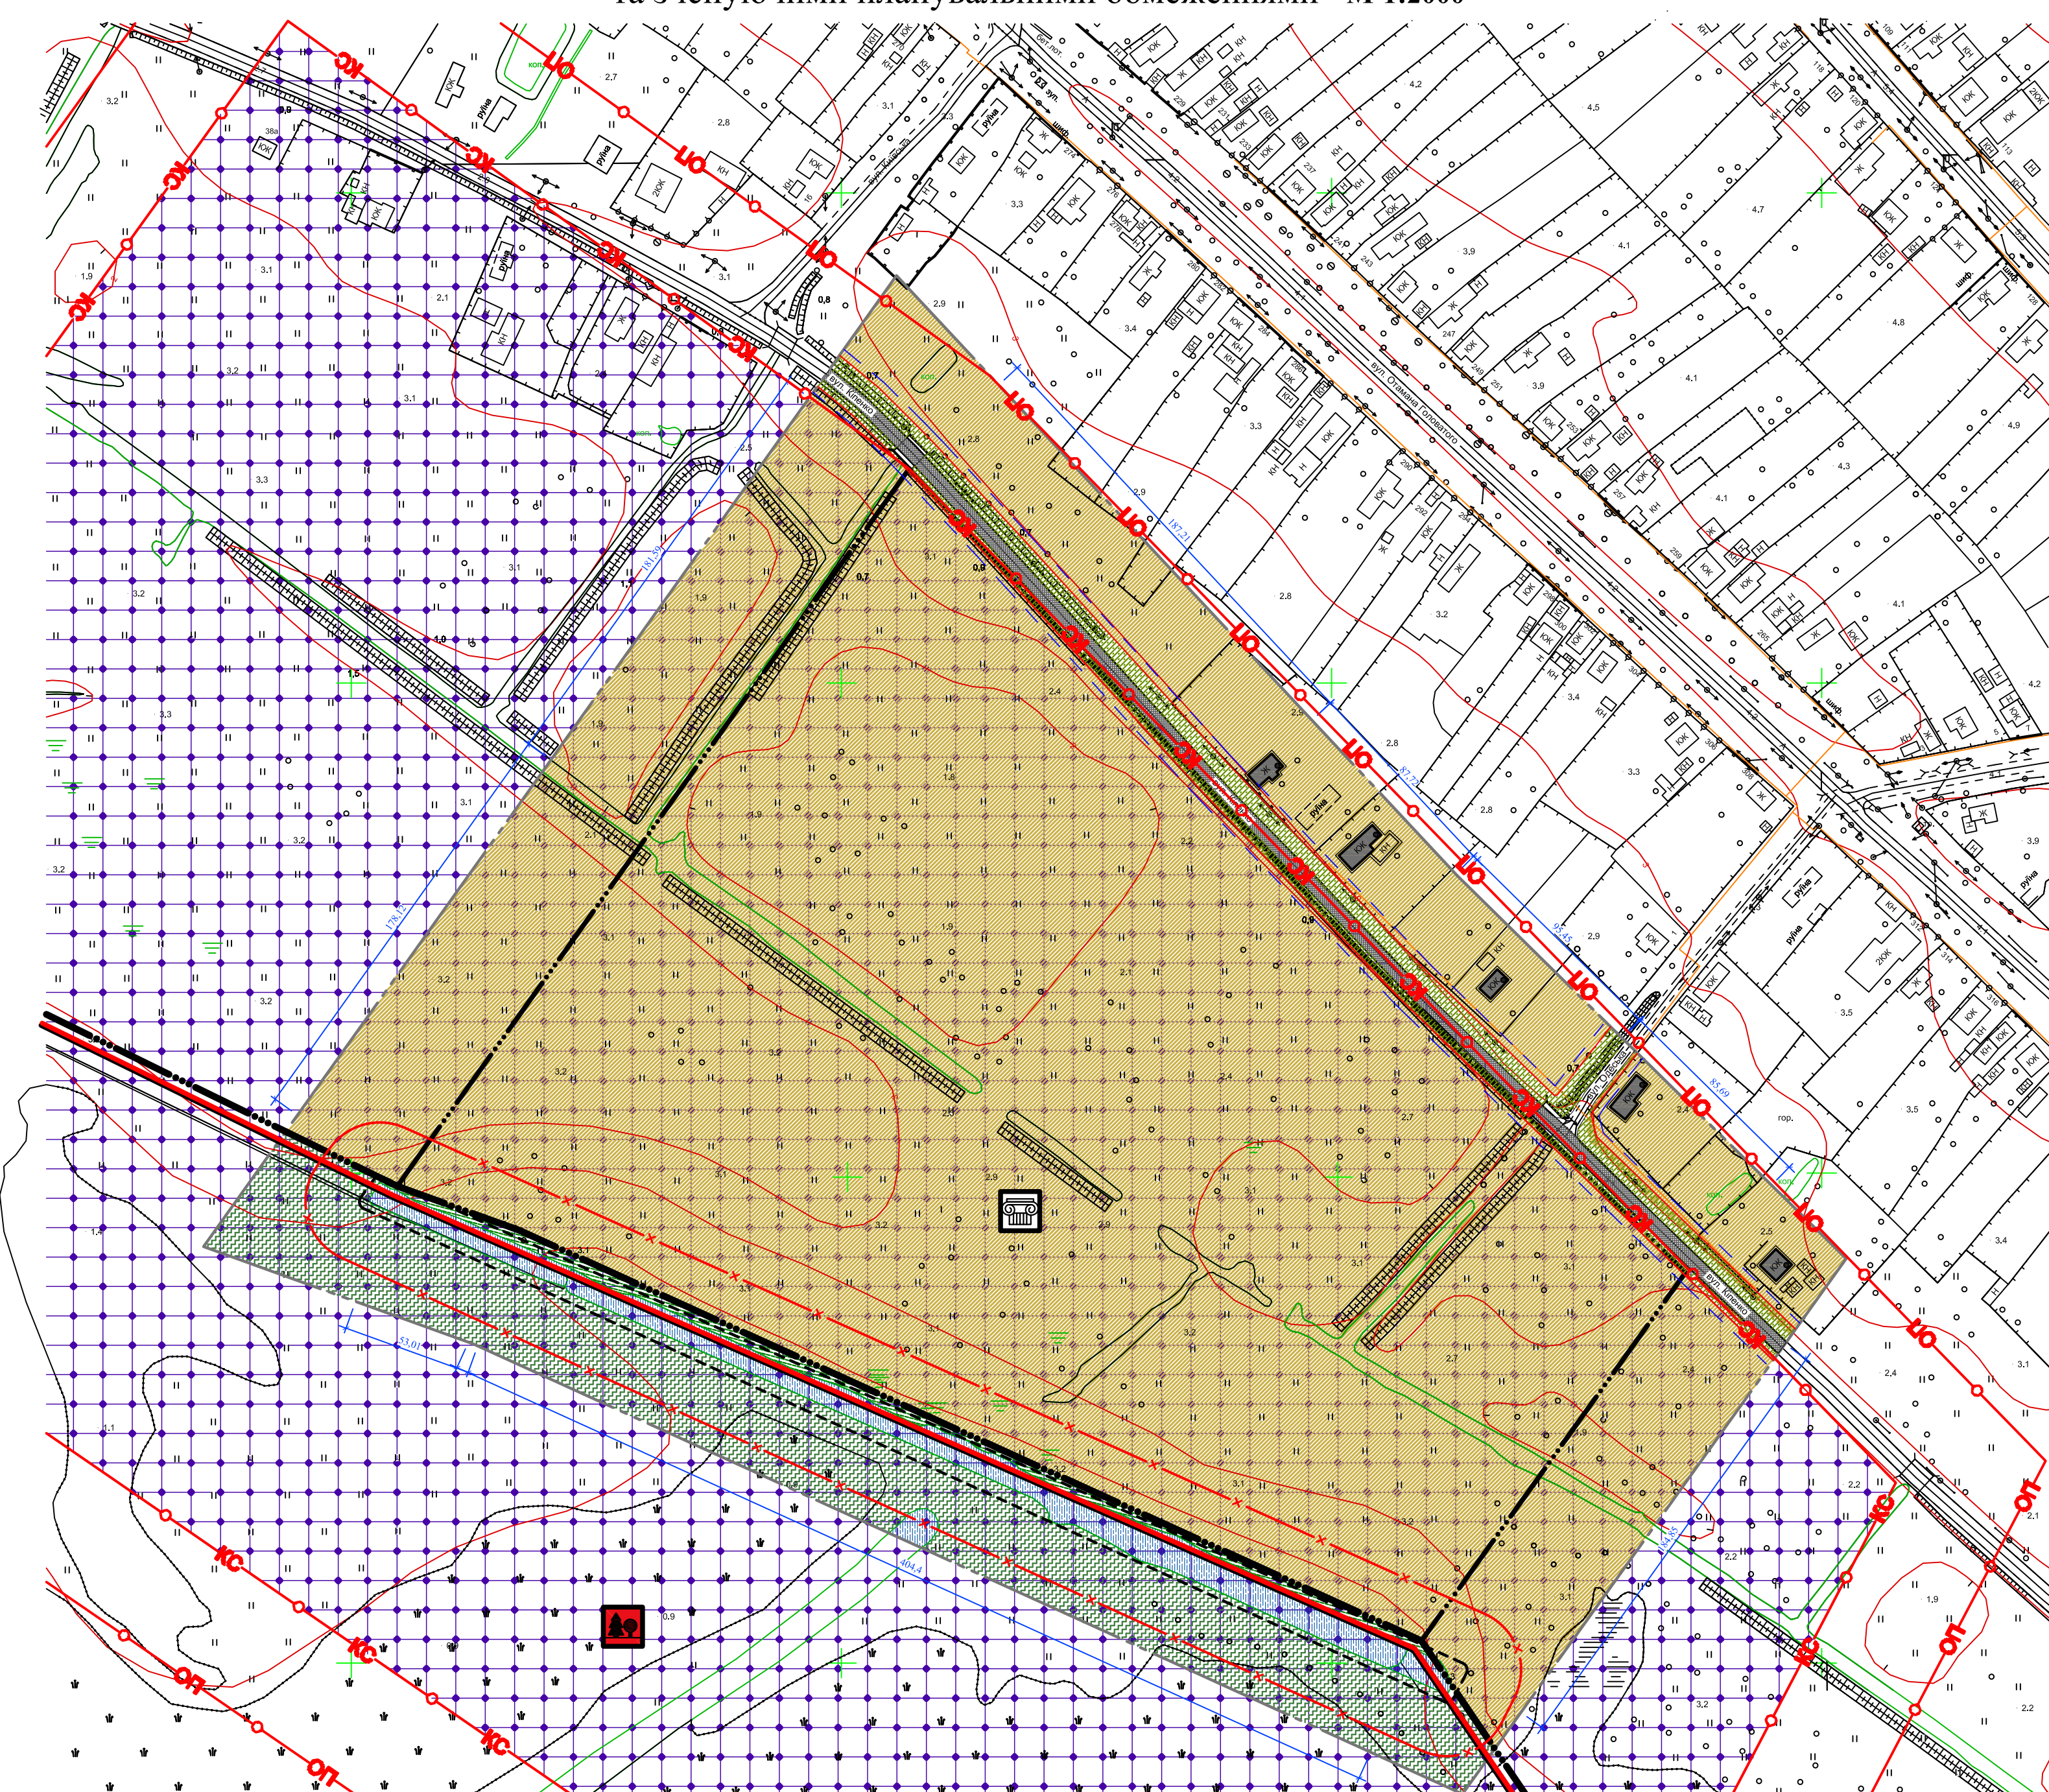


СИТУАЦІЙНА СХЕМА М 1:100 000



Схема розташування житлового кварталу у планувальній структурі міста Біляївка

Фрагмент карти загального сейсмічного районування території України ЗСР-2004-А. Одеська обл. Рис. Б.5 ДБН В.1.1-12:2014

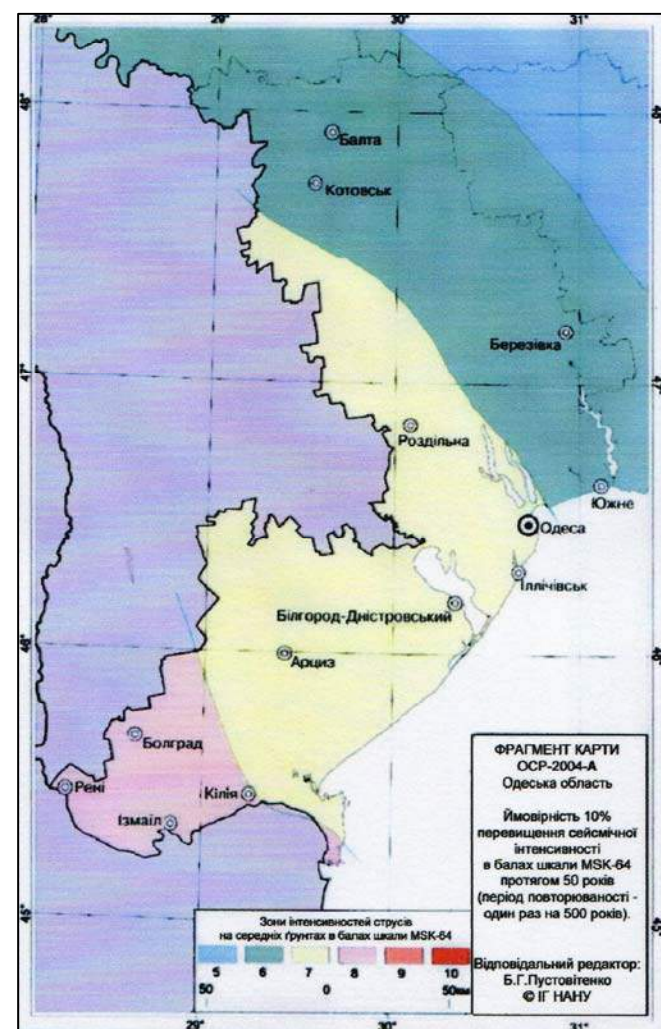

Проект виконано у відповідності з діючими нормами і правилами та вжито необхідні заходи щодо вибухобезпечності і пожегобезпечності при експлуатації будівель.

Архітектор проекту: Д. В. Український

Формат А3х3
Шкала 1:2000
Лист № об.
Лист № дата